


Списък на поземлените имоти-предмет НА ПУП - ПЛАН ЗА ЗАСТРОЯВАНЕ

за промяна на предназначението на земеделската земя по Кадастралната Карта на землище гр. Сухиндол, община Сухиндол за Предимно производствена зона (Пп) с отреждане "За соларен парк и прилежаща инфраструктура"

1	Сухиндол	70295.27.141	27613	9	пасище
2	Сухиндол	70295.304.133	6211	9	пасище
3	Сухиндол	70295.304.135	4095	9	пасище
4	Сухиндол	70295.304.225	165521	9	пасище
5	Сухиндол	70295.304.956	9242	9	пасище
6	Сухиндол	70295.35.13	178085	9	пасище
7	Сухиндол	70295.35.227	5845	8	гори и храсти в з.з.
8	Сухиндол	70295.35.228	63400	8	гори и храсти в з.з.
9	Сухиндол	70295.35.566	74662	8	пасище
10	Сухиндол	70295.37.233	62724	8	пасище
11	Сухиндол	70295.37.332	5795	8	пасище
12	Сухиндол	70295.74.884	63460		урбанизирана
13	Сухиндол	70295.89.882	1008819	9	пасище
14	Сухиндол	70295.101.701	166035	9	пасище
15	Сухиндол	70295.89.883	491163	9	пасище
16	Сухиндол	70295.89.637	2040	9	пасище
17	Сухиндол	70295.200.310	144543	9	гори и храсти в з.з.
18	Сухиндол	70295.314.322	415837	9	пасище
19	Сухиндол	70295.314.323	69488	9	пасище
20	Сухиндол	70295.305.249	10887	9	пасище
21	Сухиндол	70295.305.271	16860	9	гори и храсти в з.з.
22	Сухиндол	70295.200.297	45775	9	пасище
23	Сухиндол	70295.69.262	303992	9	друг вид з.з.
24	Сухиндол	70295.69.261	8438	9	гори и храсти в з.з.
25	Сухиндол	70295.69.264	10081	9	пасище
26	Сухиндол	70295.69.315	48285	9	пасище
27	Сухиндол	70295.314.323	33566	9	пасище
28	Сухиндол	70295.316.925	56829	9	пасище
29	Сухиндол	70295.317.838	111918	9	пасище
30	Сухиндол	70295.318.917	21685	9	пасище
31	Сухиндол	70295.305.245	418007	9	пасище
32	Сухиндол	70295.35.255	62612	9	пасище
33	Сухиндол	70295.200.283	136619	9	пасище
34	Сухиндол	70295.305.240	14448	9	пасище
35	Сухиндол	70295.35.238	12816	9	пасище
36	Сухиндол	70295.64.244	25571	8	деградирало трайно насаждение
37	Сухиндол	70295.64.247	25302	8	пасище
38	Сухиндол	70295.64.248	44365	8	деградирало трайно насаждение
39	Сухиндол	70295.200.2	117965	9	пасище
40	Сухиндол	70295.200.10	468044	9	пасище
41	Сухиндол	70295.305.53	335648	9	пасище
42	Сухиндол	70295.305.56	12646	9	гори и храсти в з.з.
43	Сухиндол	70295.305.58	8785	9	гори и храсти в з.з.
44	Сухиндол	70295.313.15	26031	9	пасище
45	Коевци	37561.47.1	45792	9	изоставена орна земя
46	Коевци	37561.47.2	63957	9	изоставена орна земя
47	Коевци	37561.88.10	10389	9	пасище
48	Коевци	37561.88.12	21787	9	пасище
49	Коевци	37561.47.4	10469	9	пасище
50	Коевци	37561.47.5	17032	9	пасище
51	Коевци	37561.47.6	10174	9	пасище
52	Коевци	37561.47.7	15382	9	пасище
53	Коевци	37561.47.8	11444	9	пасище
54	Коевци	37561.47.9	347992	9	пасище
55	Коевци	37561.103.110	7482	9	гори и храсти в з.з.
56	Коевци	37561.103.346	3349	9	гори и храсти в з.з.
57	Коевци	37561.67.162	15741	9	пасище
58	Коевци	37561.67.165	69922	9	пасище
59	Коевци	37561.103.171	135624	9	пасище
60	Коевци	37561.103.374	31252	9	овощна градина
61	Коевци	37561.414.137	8268	9	гори и храсти в з.з.
62	Коевци	37561.414.142	372913	9	изоставена орна земя
63	Коевци	37561.14.1	154600	8	изоставена орна земя
64	Коевци	37561.14.46	5061	8	гори и храсти в з.з.
65	Коевци	37561.14.51	118408	8	гори и храсти в з.з.
66	Коевци	37561.14.53	237836	8	изоставена орна земя
67	Коевци	37561.14.54	7272	8	гори и храсти в з.з.
68	Коевци	37561.14.380	25370	9	пасище
69	Коевци	37561.6.24	2163	9	ливада
70	Коевци	37561.6.25	3831	9	ливада
71	Коевци	37561.14.49	3714	8	изоставена орна земя
72	Коевци	37561.14.52	11195	8	гори и храсти в з.з.
73	Коевци	37561.14.78	5413	8	изоставена орна земя
74	Коевци	37561.88.13	429879	9	пасище
75	Коевци	37561.103.192	1708839	9	пасище
76	Коевци	37561.88.87	10940	9	гори и храсти в з.з.
77	Коевци	37561.88.11	10785	9	пасище
78	Коевци	37561.88.262	936	9	гори и храсти в з.з.
ОБЩА ПЛОЩ НА ИМОТИ:			9285325	кв.м.	

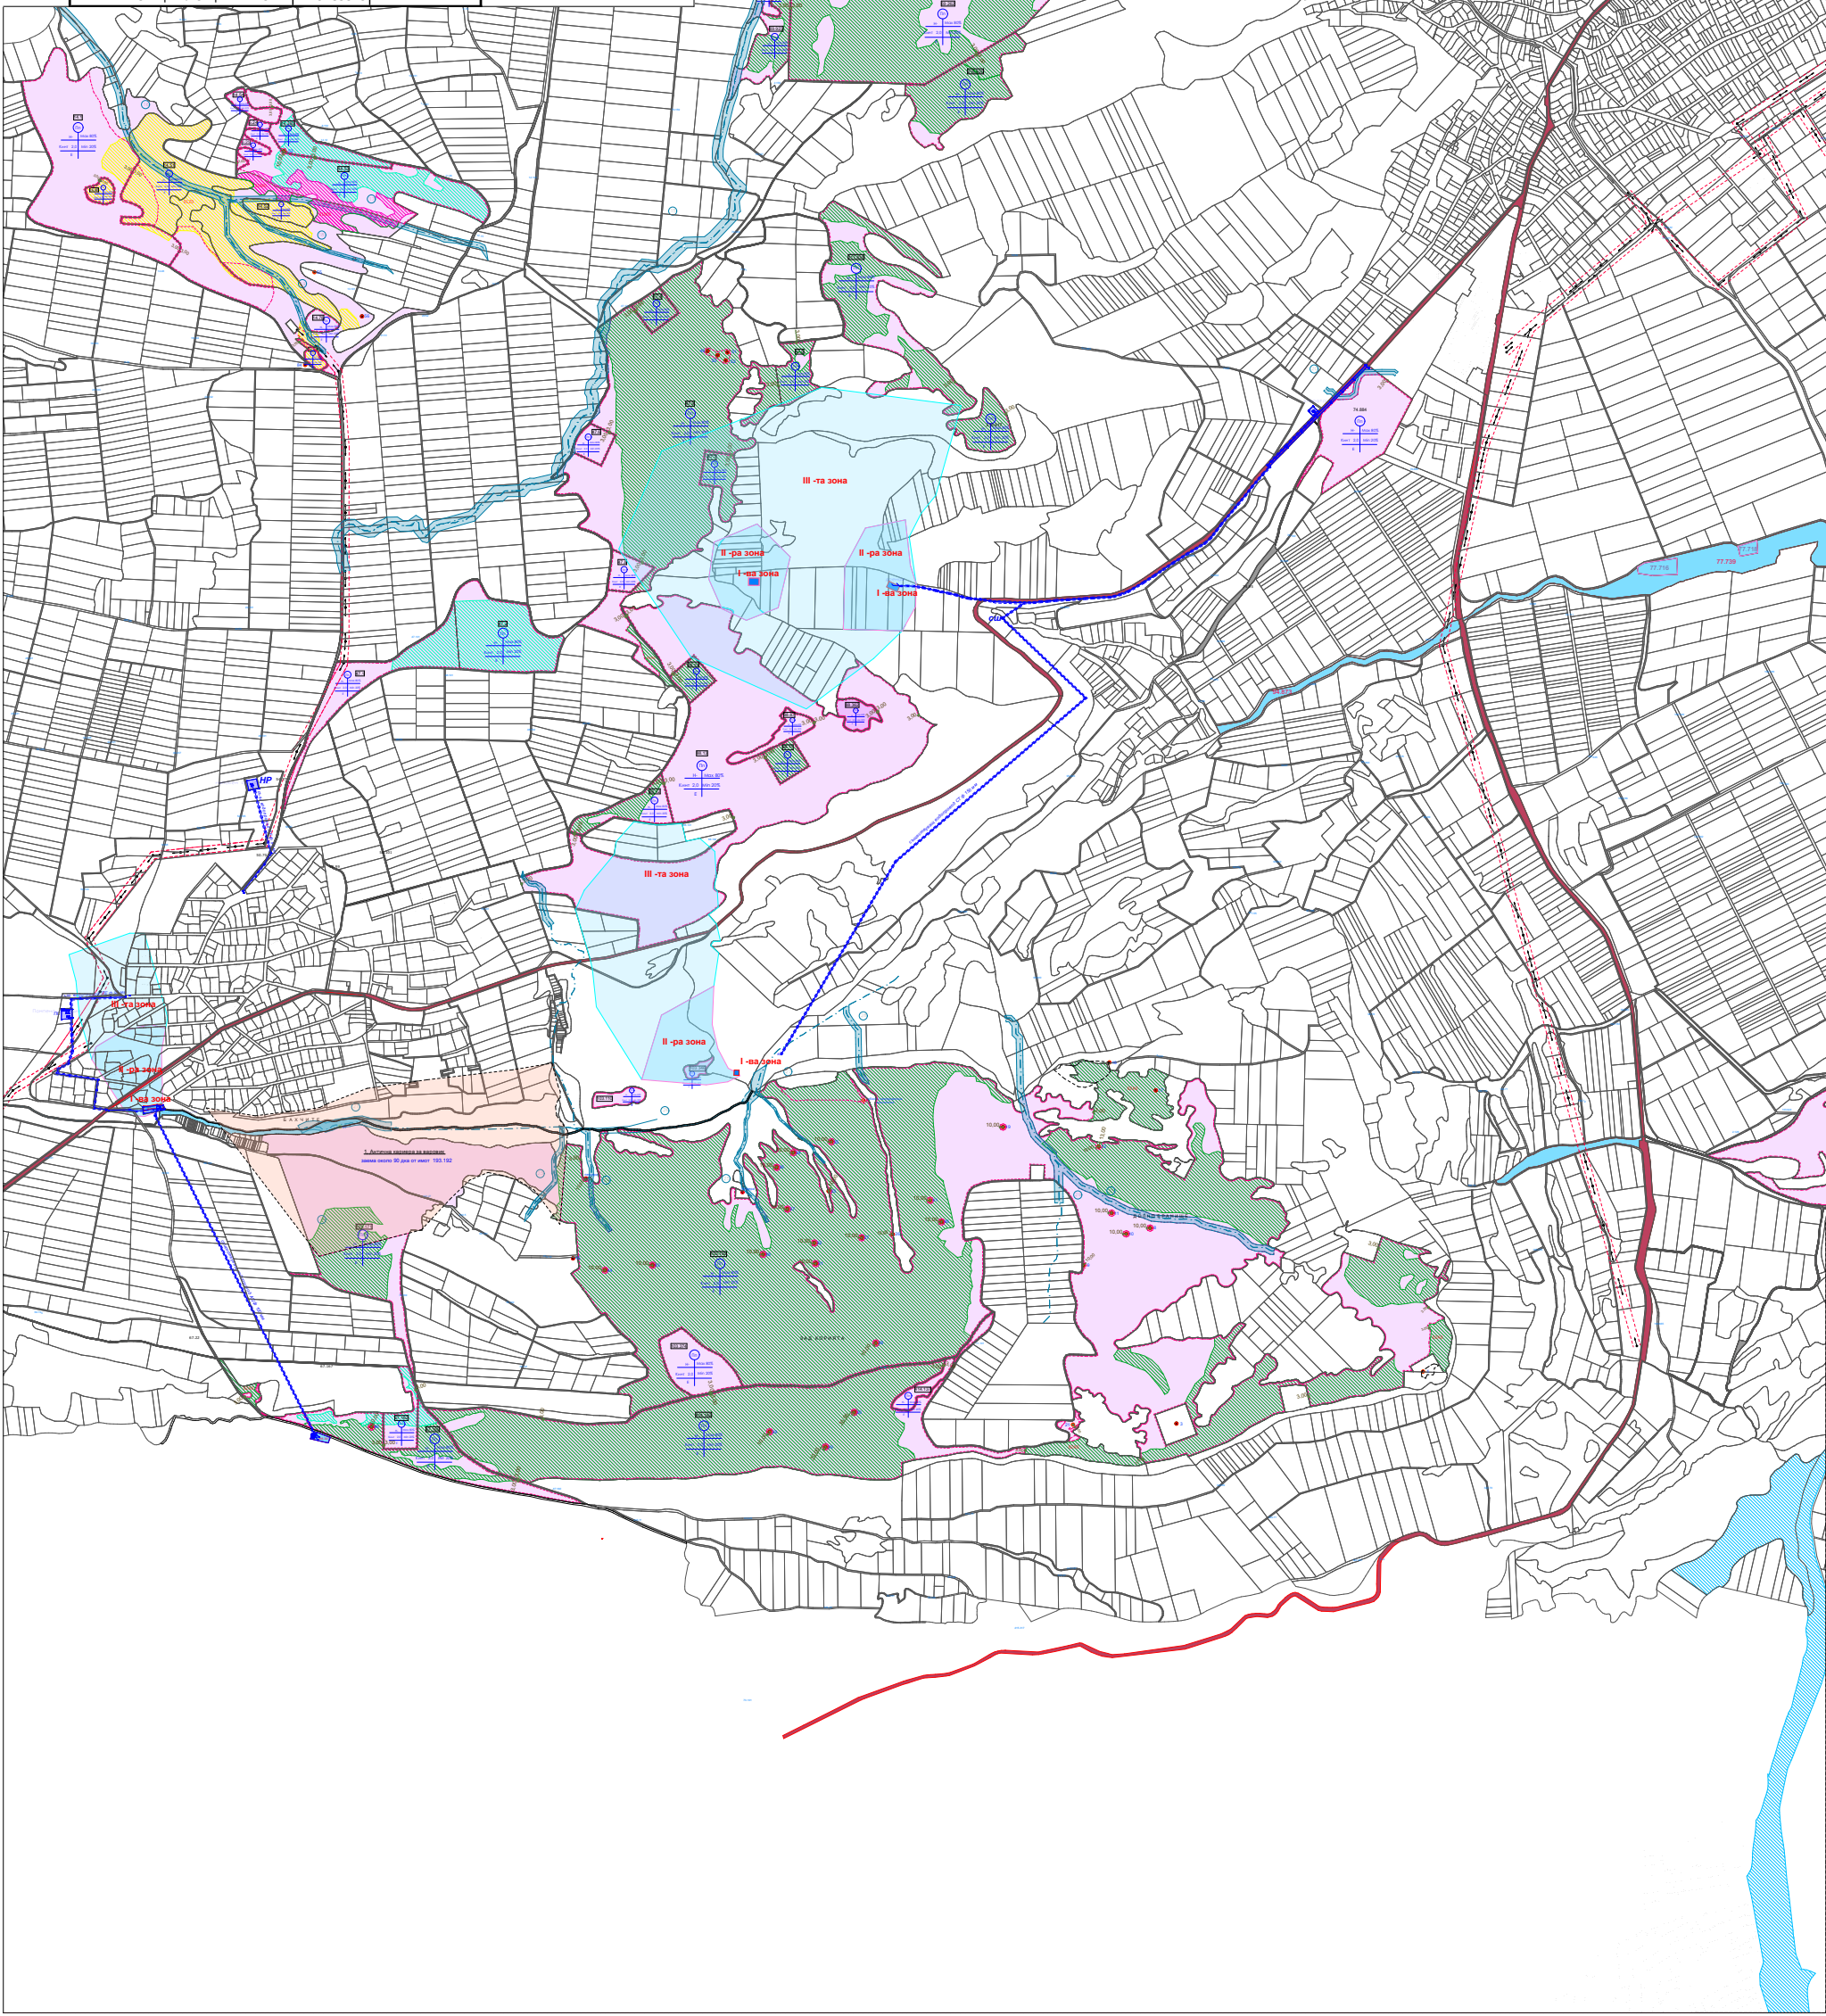

ПУП
ПЛАН ЗА ЗАСТРОЯВАНЕ
за промяна на предназначението на земеделската земя по
Кадастралната Карта на землище гр. Сухиндол, община Сухиндол
за
Предимно производствена зона (Пп) с отреждане
"За соларен парк и прилежаща
инфраструктура"
в обхвата на кадастралната карта на

ЛЕГЕНДА ПУП:

28.217

Водни площи

Санитарно охранителна зона - III пояс

Санитарно охранителна зона - II пояс

Каптаж

Път за достъп до имоти, предмет на ПУП

Имоти предмет на ПУП

Път от републиканската мрежа

Концесийна зона

Антична карьера

Трасе на въздушно средно и високо напрежение

Ограничителна линия на застрояване

Котировка на разстояние от границата

Археологически обект по списък

Магистрален водопровод

Граници на водните обекти при протичане на средногодишните водни количества с обезпеченост 5%

Еквивалентна височина
Коэффициент на инвентарност
Норми на застрояване
Е - свободно

Пп
Max 80%
Min 20%

Плътност на застрояване
Минимално овладявана площ

Легенда на местообитанията по Доклад по Екологична оценка:

62A0

6210

91M0

91Z0

6210/62A0

ВЪЗЛОЖИТЕЛ: ОБЩИНА СУХИНДОЛ

ИНВЕСТИТОР: „УАБИ САБИ АЛФА“ООД

ПУП
ПЛАН ЗА ЗАСТРОЯВАНЕ
за промяна на предназначението на земеделската земя по Кадастралната Карта на землище гр. Сухиндол, община Сухиндол за Предимно производствена зона (Пп) с отреждане "За соларен парк и прилежаща инфраструктура" в обхвата на кадастралната карта на

- Землището на гр. Сухиндол, Община Сухиндол, за Поземлени имоти (ПИ) с идентификатори:
70295.314.322, 70295.101.701, 70295.35.255, 70295.35.1, 70295.37.233, 70295.304.225, 70295.27.141, 70295.69.315, 70295.317.838, 70295.318.917, 70295.69.923, 70295.69.264, 70295.89.882, 70295.35.227, 70295.69.261, 70295.200.297, 70295.314.323, 70295.305.249, 70295.35.566, 70295.37.332, 70295.304.133, 70295.304.956, 70295.304.310, 70295.316.925, 70295.35.228, 70295.89.883, 70295.89.637, 70295.305.271, 70295.69.262, 70295.200.283, 70295.305.245, 70295.64.244, 70295.305.240, 70295.305.58, 70295.64.248, 70295.64.247, 70295.200.10, 70295.200.2, 70295.305.53, 70295.305.56, 70295.305.58, 70295.313.15

- Землището на с. Коевци, Община Сухиндол, за Поземлени имоти (ПИ) с идентификатори:
37561.47.1, 37561.47.2, 37561.47.4, 37561.47.5, 37561.47.6, 37561.47.7, 37561.47.8, 37561.47.9, 37561.103.110, 37561.414.137, 37561.414.142, 37561.67.162, 37561.87.165, 37561.103.171, 37561.103.346, 37561.103.374, 37561.88.10, 37561.88.12, 37561.14.1, 37561.14.46, 37561.14.51, 37561.14.53, 37561.14.54, 37561.14.380, 37561.6.24, 37561.6.25, 37561.14.49, 37561.14.52, 37561.14.78, 37561.88.13, 37561.103.192, 37561.88.87, 37561.88.362, 37561.88.11

ЧАСТ:
ПУП

фазата: П П

лист: 0

М 1 : 10000

СЪДЪРЖАНИЕ

ПУП - ПЛАН ЗА ЗАСТРОЯВАНЕ

дата: 2025г.

проектант

арх. Ю. Любомирски

ПЪЛНАТРИКРАТНАТА ТРАНСЛОКАЦИЯ

НА

ПРОЕКТА

ПО

КАДАСТРАЛНАТА КАРТА

НА

ЗЕМЛИЩЕТО

НА

ГР. СУХИНДОЛ, ОБЩИНА СУХИНДОЛ

ЗА

ПРОМЯНА НА ПРЕДНАЗНАЧЕНИЕТО НА ЗЕМЕДЕЛСКАТА ЗЕМЯ ПО КАДАСТРАЛНАТА КАРТА НА ЗЕМЛИЩЕТО НА ГР. СУХИНДОЛ, ОБЩИНА СУХИНДОЛ ЗА ПРЕДИМНО ПРОИЗВОДСТВЕНА ЗОНА (ПП) С ОТРЕЖДАНЕ "ЗА СОЛАРЕН ПАРК И ПРИЛЕЖАЩА ИНФРАСТРУКТУРА"

В ОБХВАТА НА КАДАСТРАЛНАТА КАРТА НА

ДАТА:

ПОДПИС